



平面図

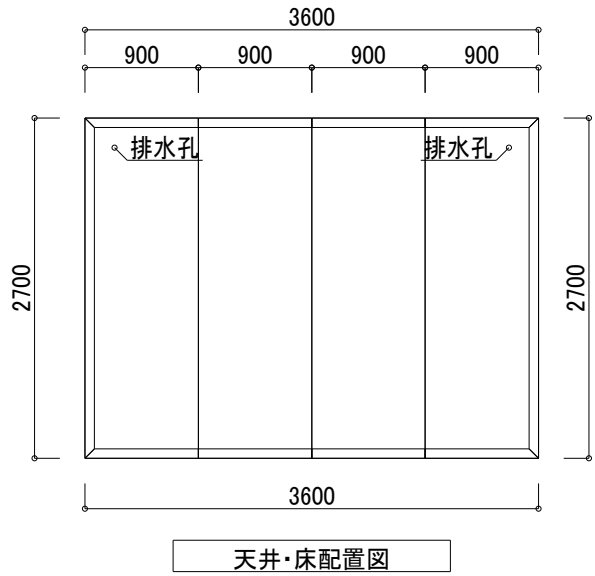


天井・床配置図

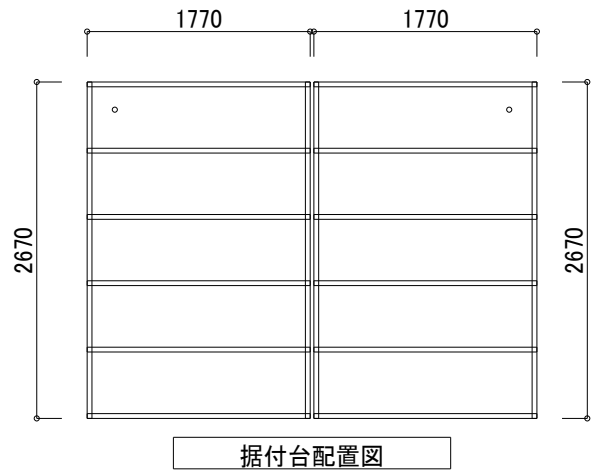


据付台配置図


[部屋1] FR-2200 3.00坪	
表面材	壁内外板 - カラー鋼板アイボリー
	床内外板 - カラー鋼板アイボリー
	天井内外板 - カラー鋼板アイボリー
パネル芯材	硬質ポリウレタンフォーム(ノンフロン)
パネル厚サ	FR(75mm)
パネル高サ	PH=2200
庫内高サ	CH=2200
床レール	樹脂製据付台
スノコ	NPジョイントスノコ
扉 (D1)	【VQ標準扉】(内)カラー鋼板アイボリー (外)カラー鋼板アイボリー
	有効 860W X 1800H 枠立上四方枠(先付) 右開き 1枚
	扉ヒーター 100V 54W
付属品	
リリーフ弁	小型リリーフ弁 NRS75 100V 45W/個 工場開口(1個)
庫内灯	庫内灯-天井LED 40W/個(1個)
スイッチ	露出ほたるスイッチWKS551(1個)
その他	
製品重量	650.6kg
有効内容積	19.4 m3

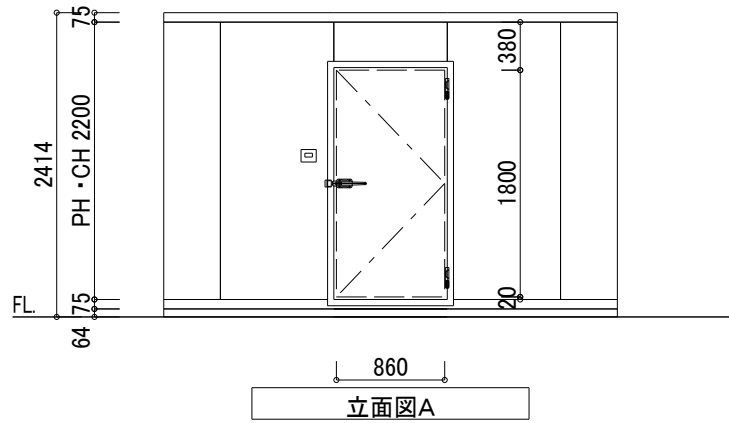

立面図A

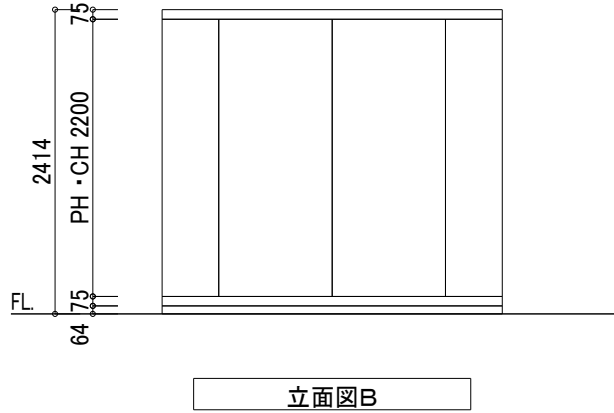

立面図B

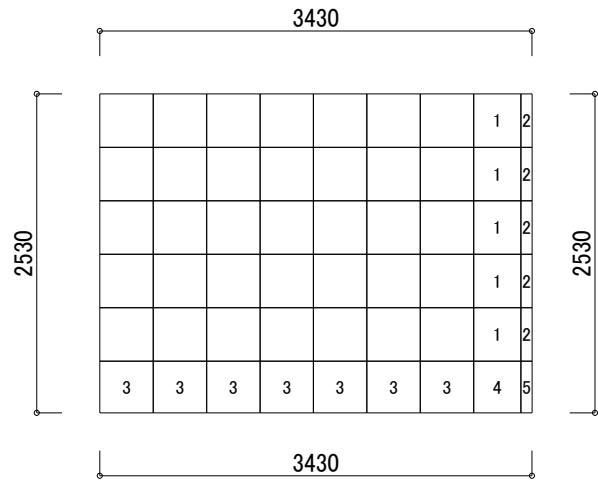

すのこ配置図

S = 424x424 35 枚
1 = 374x424 5 枚
2 = 89x424 5 枚
3 = 424x410 7 枚
4 = 374x410 1 枚 B
5 = 89x410 1 枚 A

注 記 訂 正	_____	仕 様	_____	工事名称	取引先名称	整理No	作成日	受注No.	図面No.
	_____		_____	図面名称	_____	縮尺	作成時間	_____	J2-483079-1
	_____		_____	FR-2200 3.00 坪	_____	1/60	10:08:15	_____	日軽パネルシステム株式会社