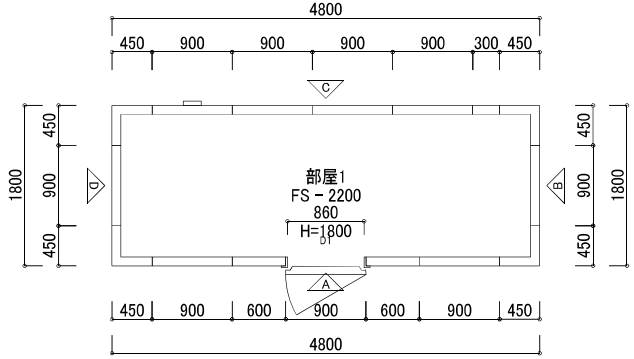

平面図

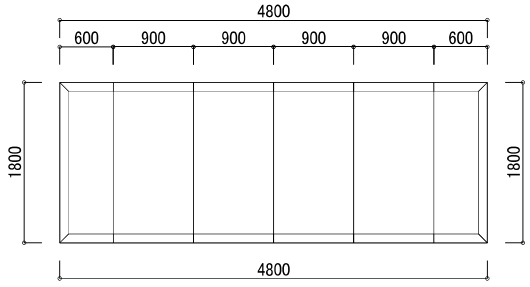

天井・床配置図

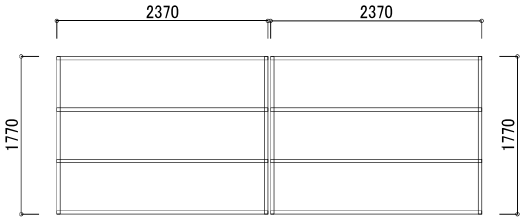

据付台配置図

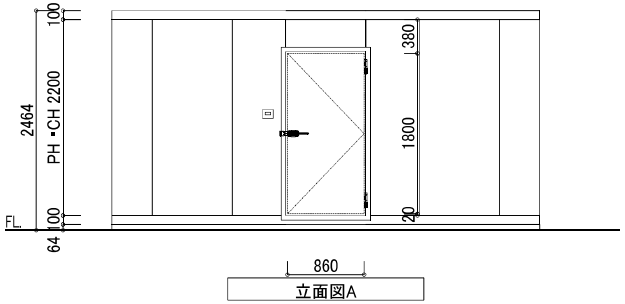

立面図A

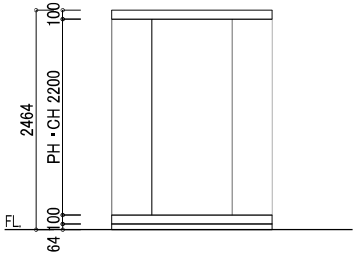

立面図B

[部屋1] FS-2200 2.67坪	
表面材	壁内外板－カラー鋼板アイボリー
	床内外板－カラー鋼板アイボリー
	天井内外板－カラー鋼板アイボリー
パネル芯材	硬質ポリウレタンフォーム(ノンフロン)
パネル厚サ	FS(100mm)
パネル高サ	PH=2200
庫内高サ	CH=2200
床レール	樹脂製据付台
スノコ	NPジョイントスノコ
扉 (D1)	【VQ標準扉】(内)カラー鋼板アイボリー (外)カラー鋼板アイボリー
	有効 860W X 1800H 枠立上四方枠(先付) 右開き 1枚
	扉ヒーター 100V 54W
付属品	
リリーフ弁	小型リリーフ弁 NRS75 100V 45W/個 工場開口(1個)
庫内灯	庫内灯-天井LED 40W/個(1個)
スイッチ	露出ほたるスイッチWKS551(1個)
その他	
製品重量	679.8kg
有効内容積	16.2 m3

注記	仕様	工事名称	2200 冷凍庫 2.67坪	代理店名称	整理No	作成日	受注No. / 図面No.
訂正		図面名称	FS-2200 2.67 坪		縮尺 1/60	作成時間 12:13:50	24/4/14 / J2-451170-12

日軽パネルシステム株式会社