


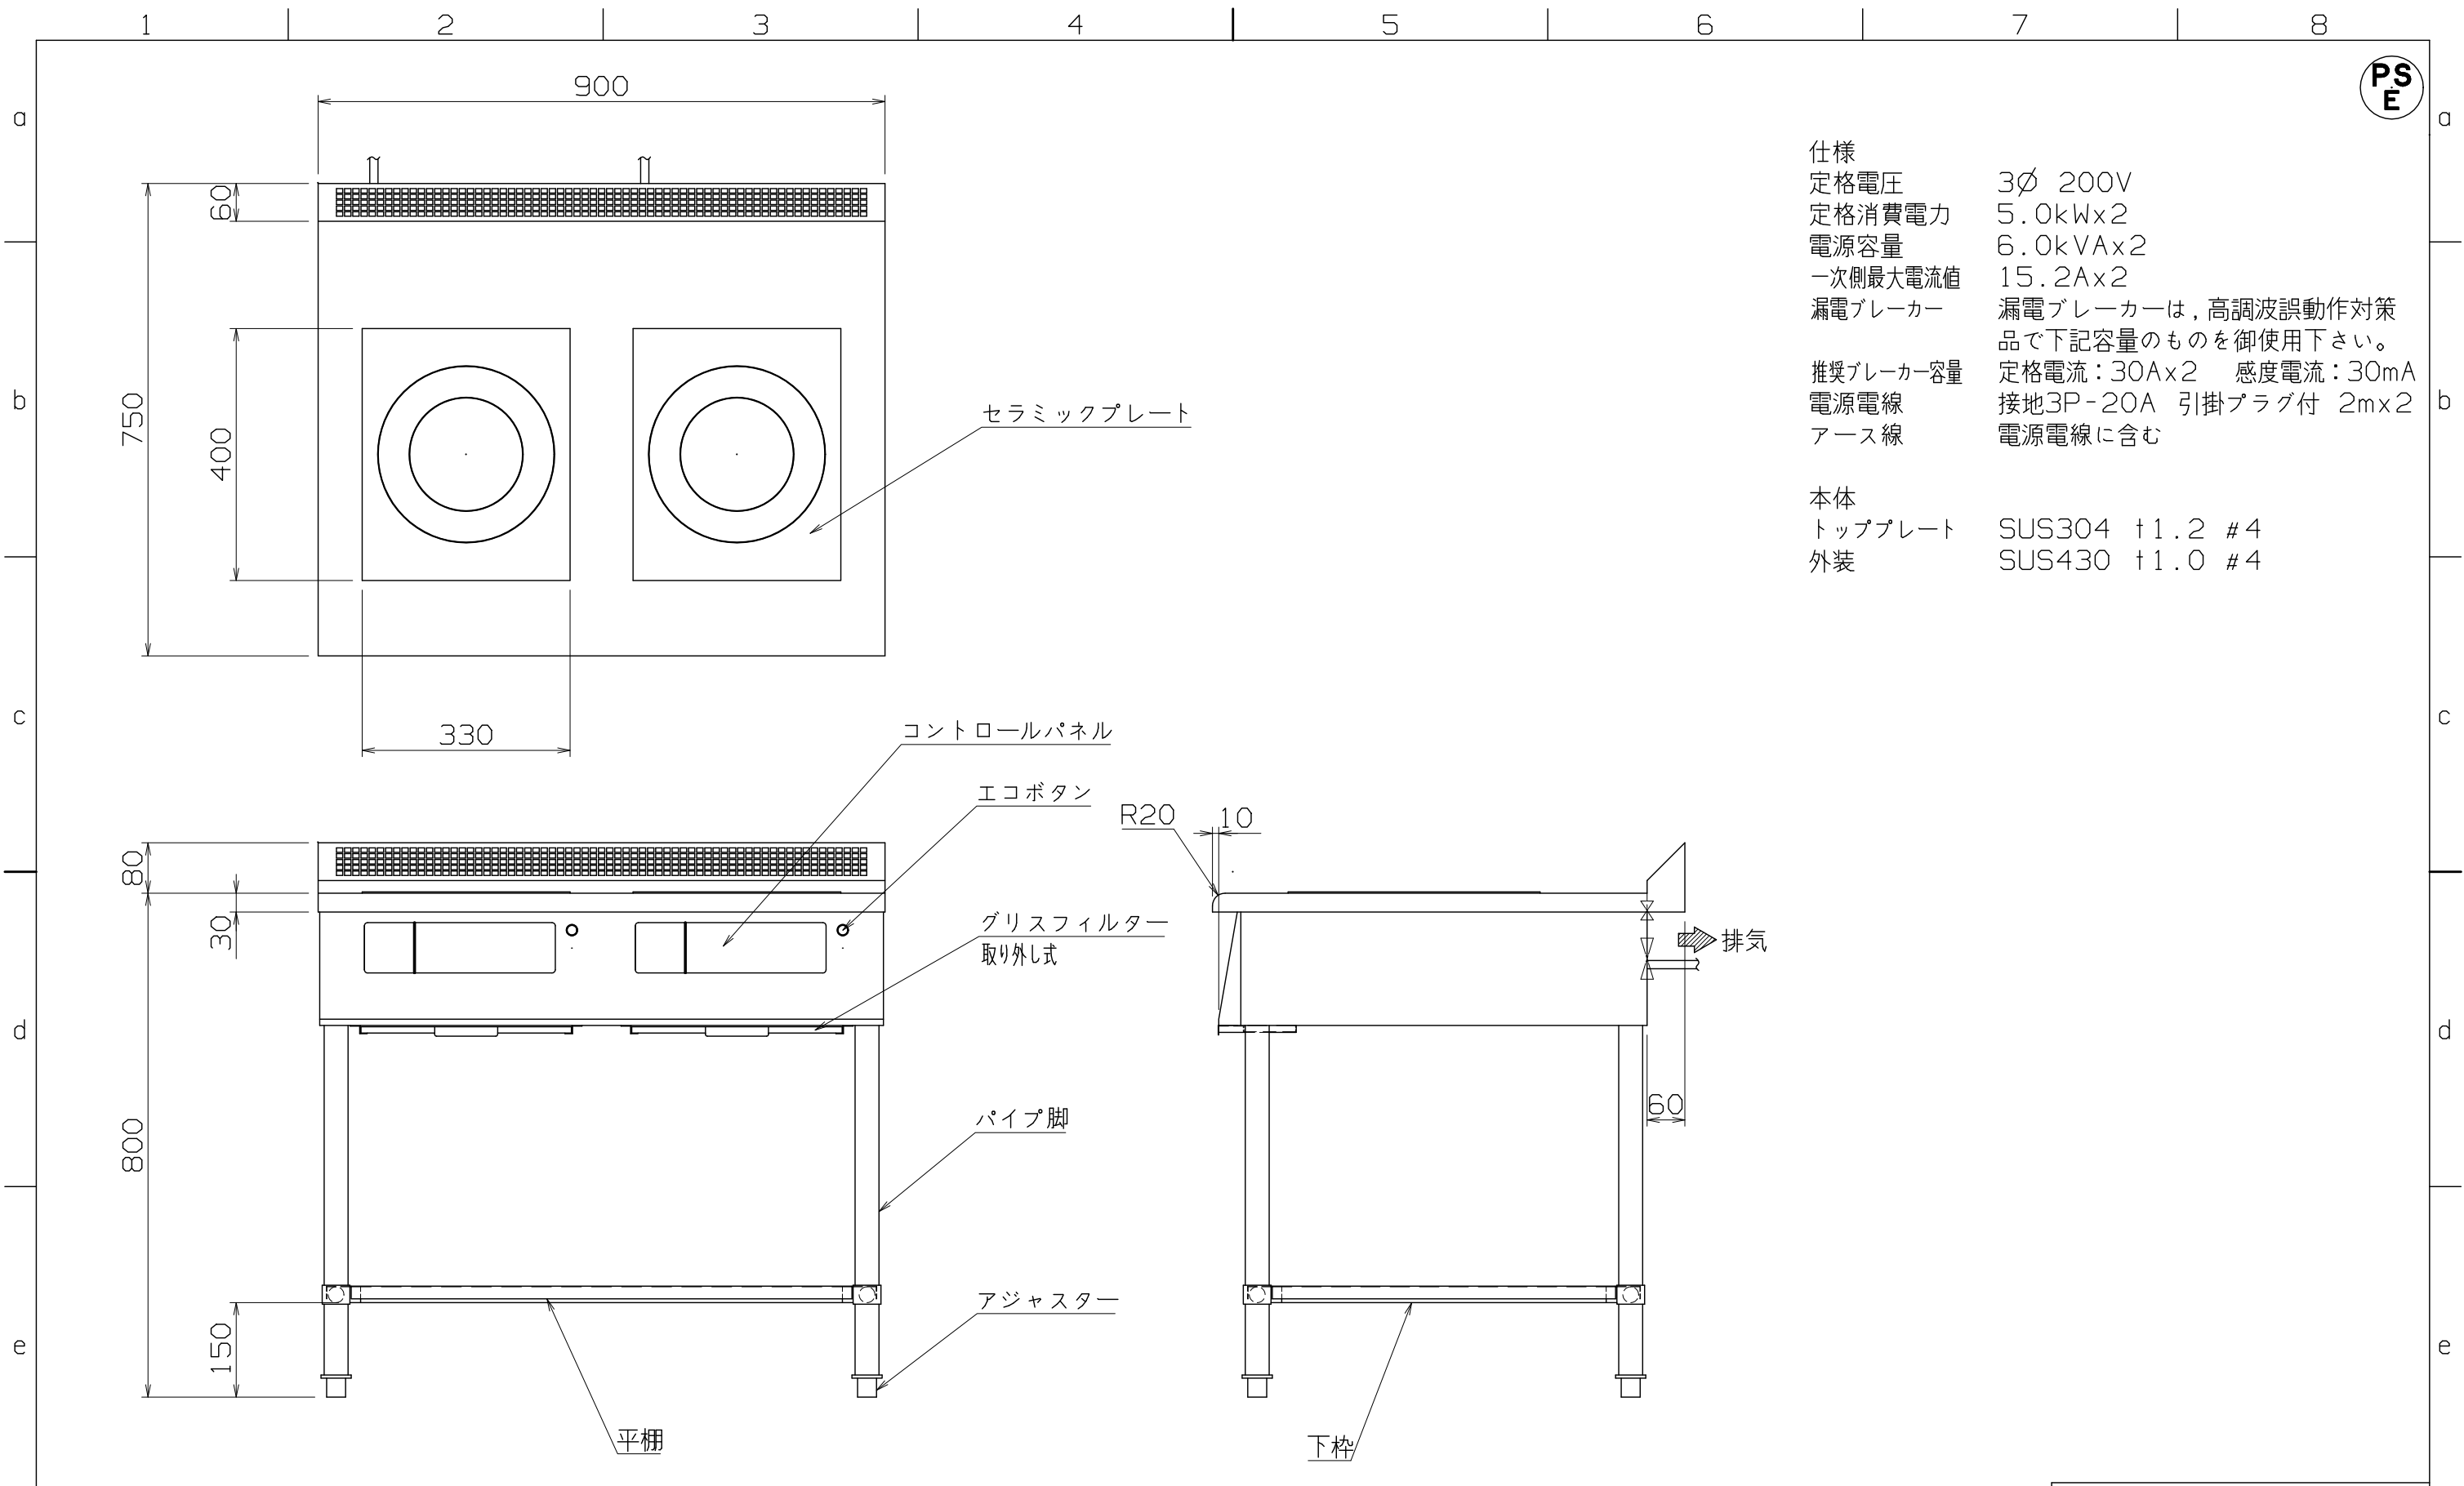

仕様
定格電圧 3φ 200V
定格消費電力 5.0kWx2
電源容量 6.0kVAx2
一次側最大電流値 15.2Ax2
漏電ブレーカー 漏電ブレーカーは、高調波誤動作対策品で下記容量のものを御使用下さい。
推奨ブレーカー容量 定格電流：30Ax2 感度電流：30mA
電源電線 接地3P-20A 引掛プラグ付 2mx2
アース線 電源電線に含む

本体
トッププレート SUS304 t1.2 #4
外装 SUS430 t1.0 #4

改定 CHANGE		A		2018-11-16	
-----------	--	---	--	------------	--	--	