


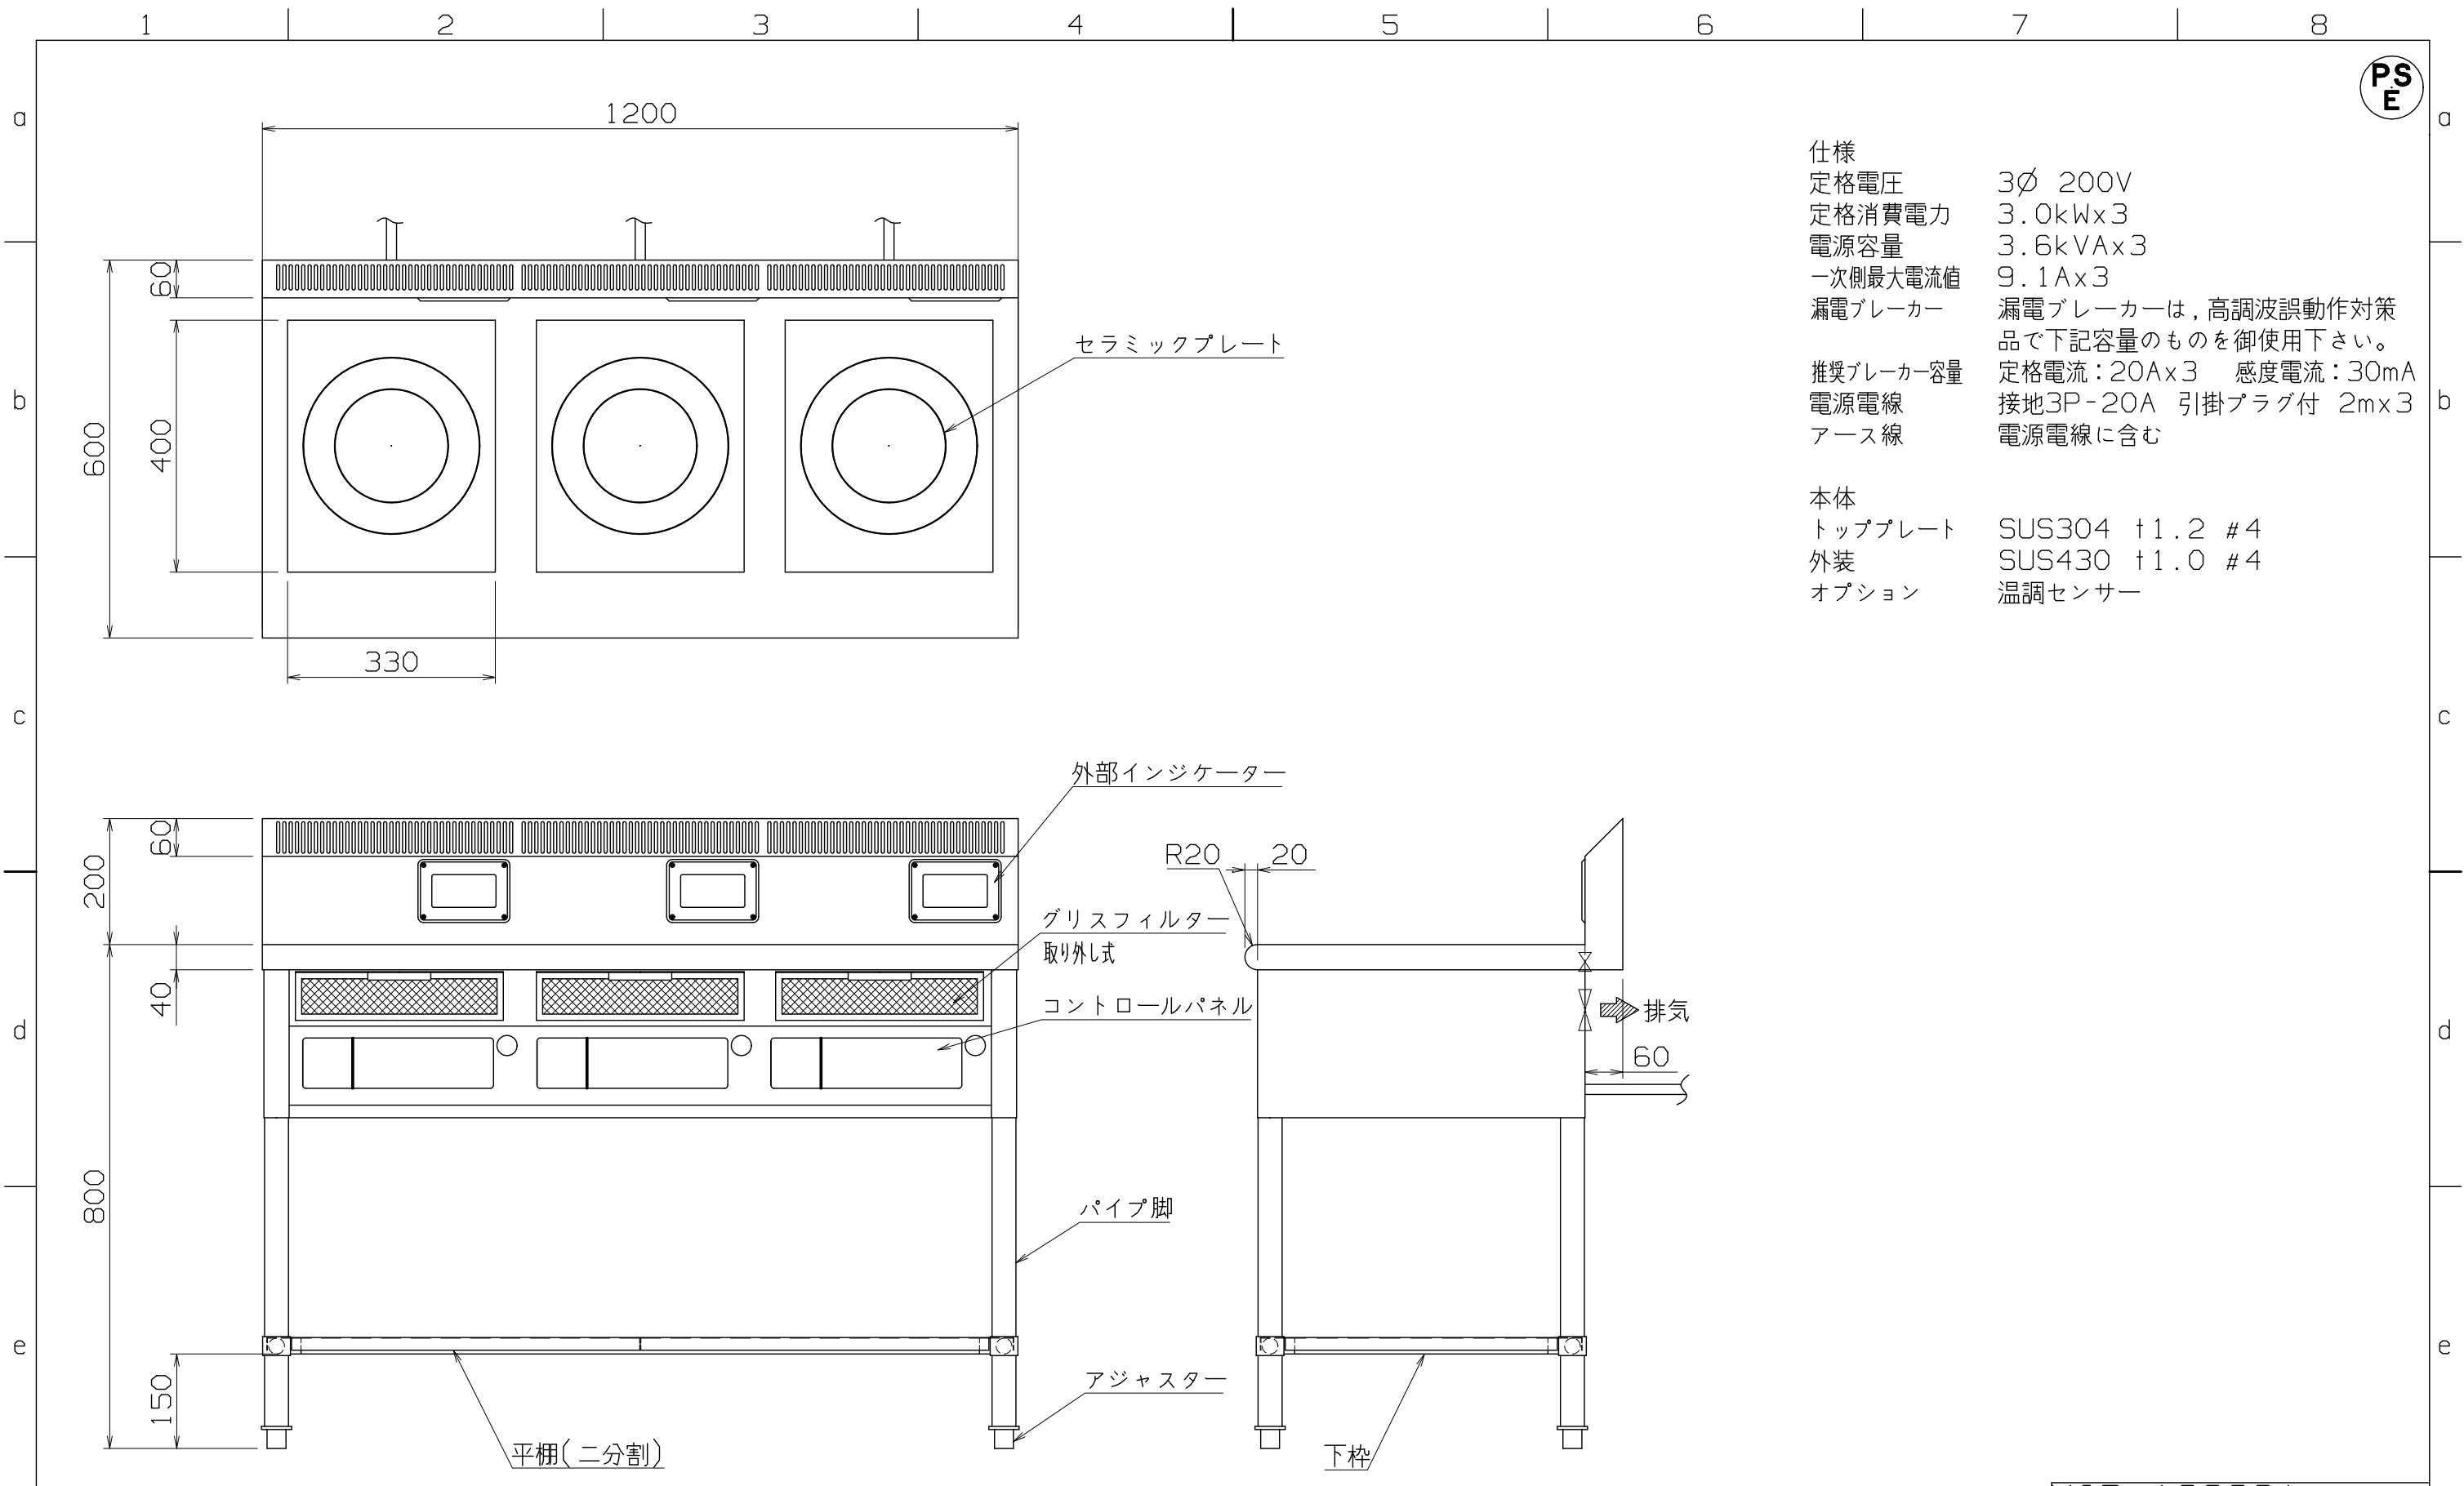

仕様
定格電圧 3 ϕ 200V
定格消費電力 3.0kW $\times$ 3
電源容量 3.6kVA $\times$ 3
一次側最大電流値 9.1A $\times$ 3
漏電ブレーカー 漏電ブレーカーは、高調波誤動作対策品で下記容量のものを御使用下さい。
推奨ブレーカー容量 定格電流：20A $\times$ 3 感度電流：30mA
電源電線 接地3P-20A 引掛プラグ付 2m $\times$ 3
アース線 電源電線に含む

本体
トッププレート SUS304 $\pm$ 1.2 #4
外装 SUS430 $\pm$ 1.0 #4
オプション 温度センサー

改定 CHANGE		D1-0079		A		L	</	
-----------	--	---------	--	---	--	---	--	--	----	--