


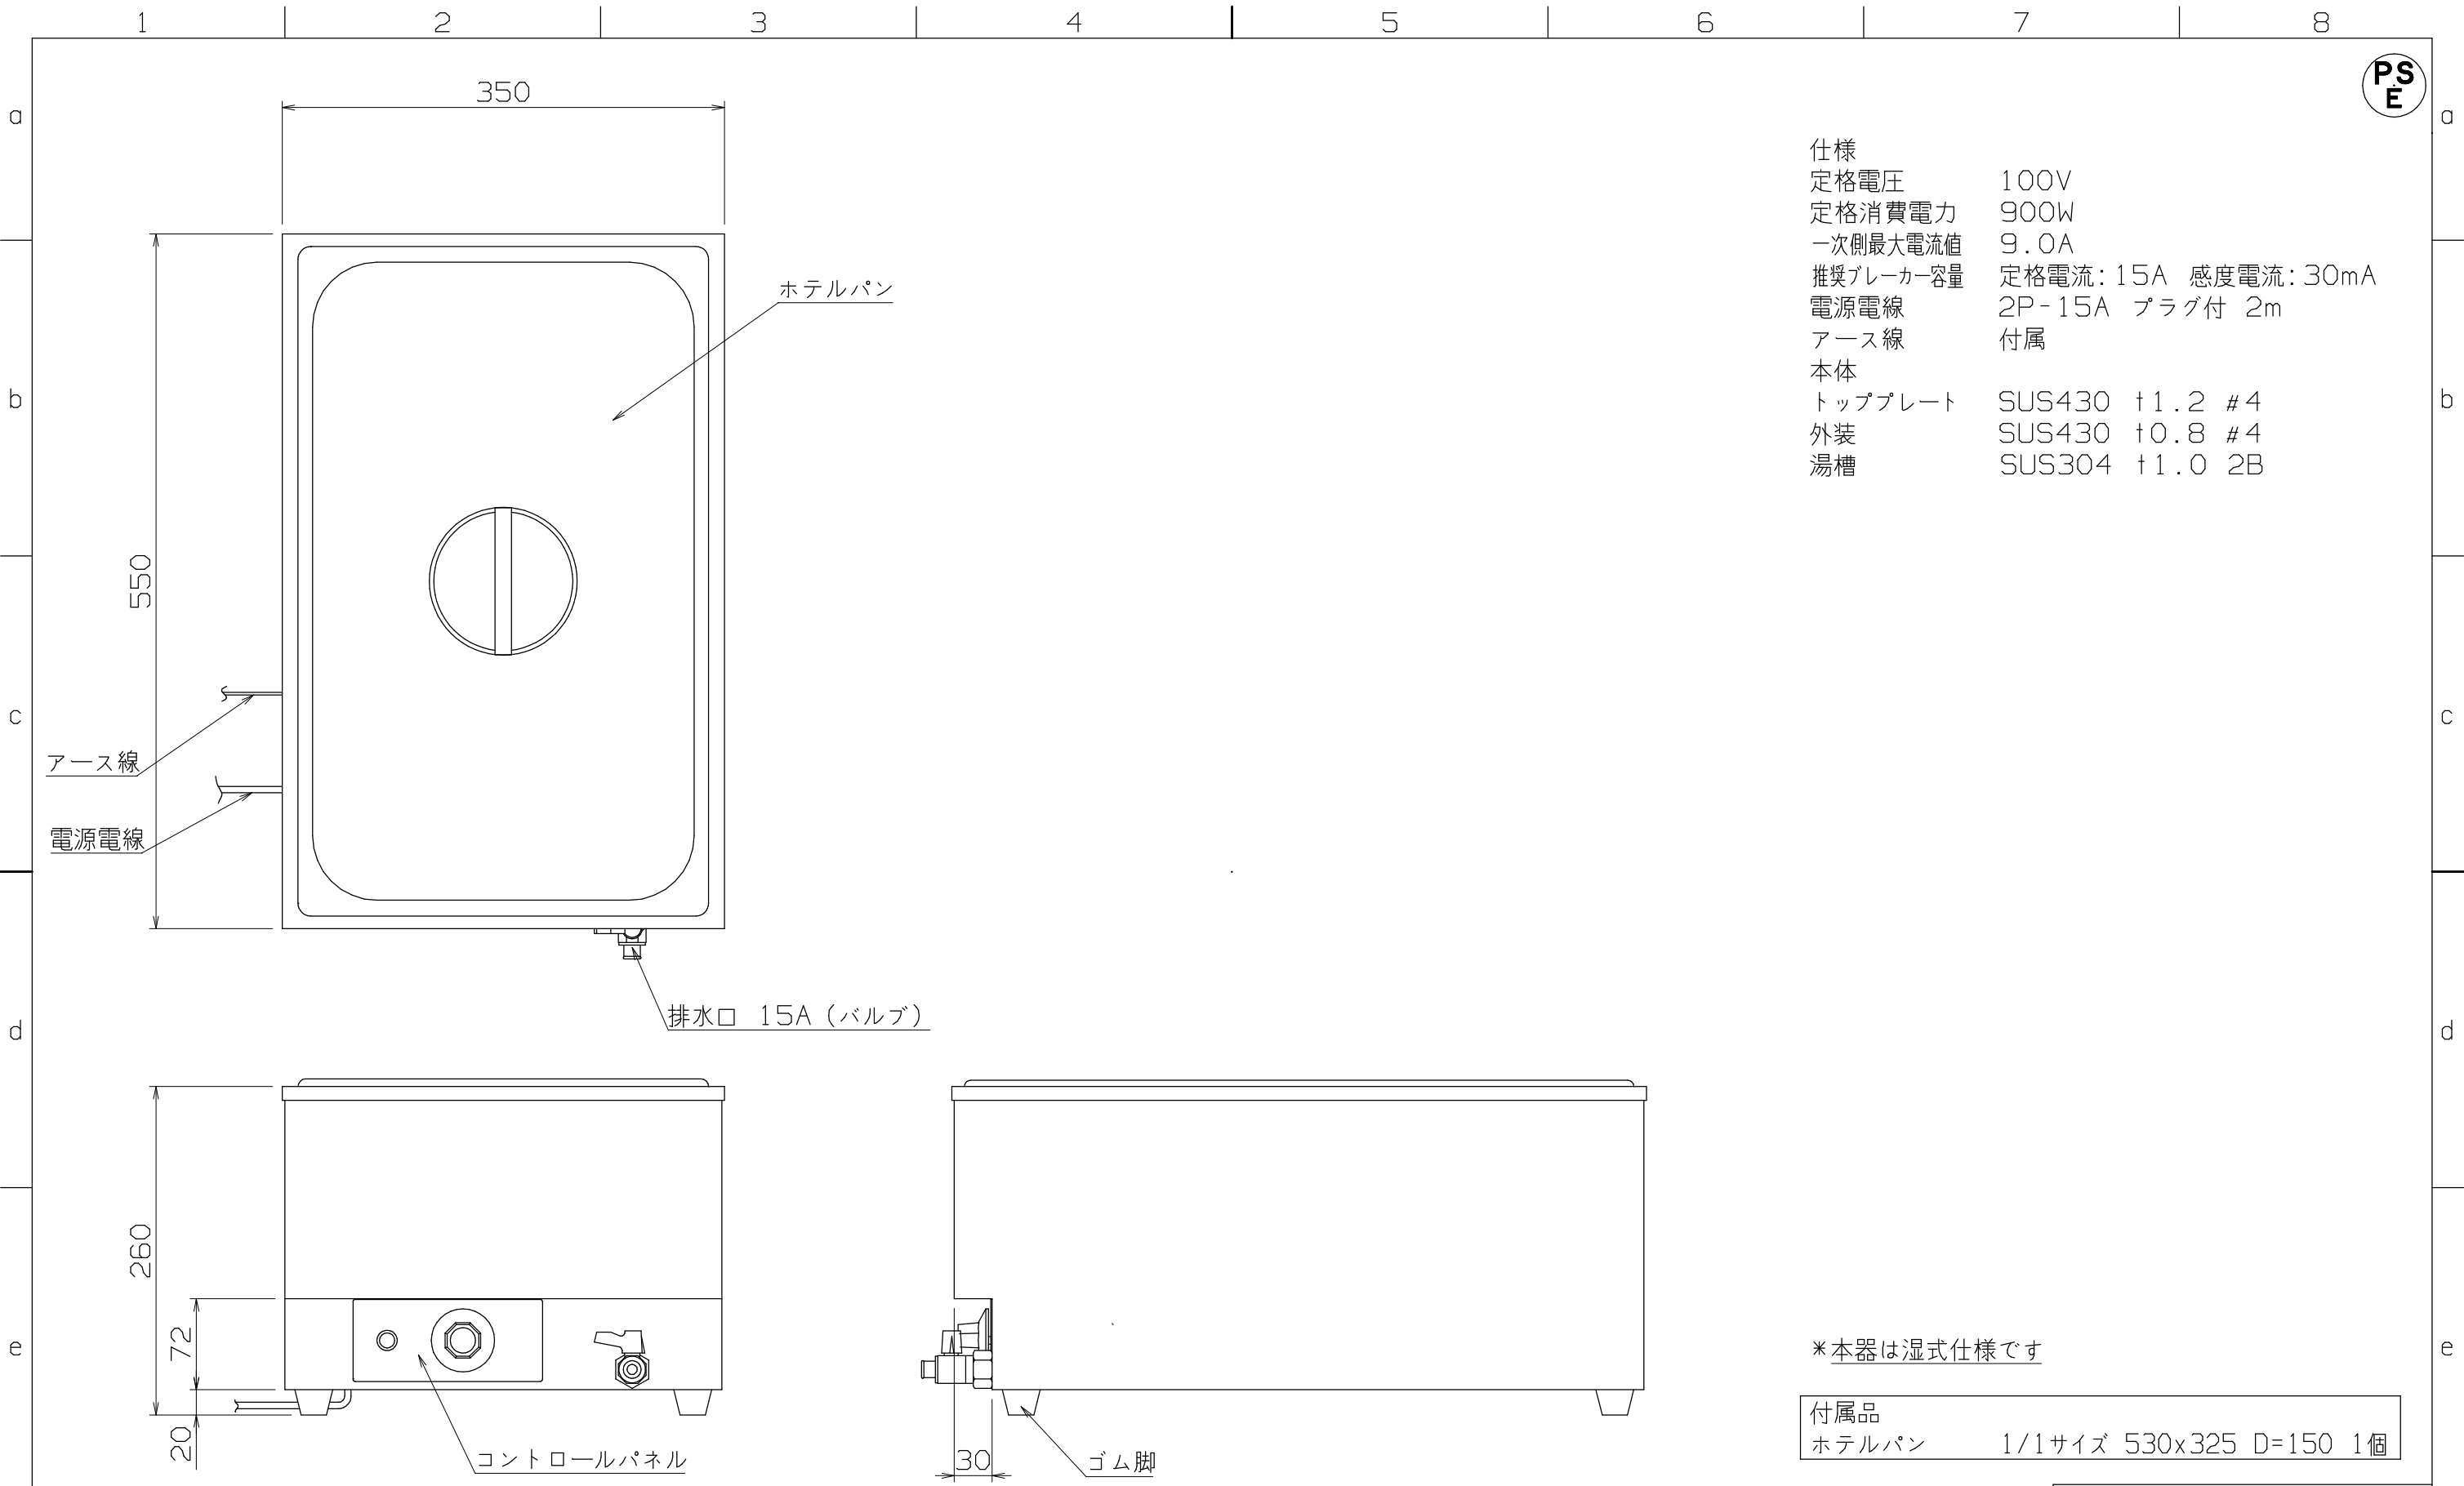

改定	CHANGE	A	2011-4-1	E	
----	--------	---	----------	---	--	--	