


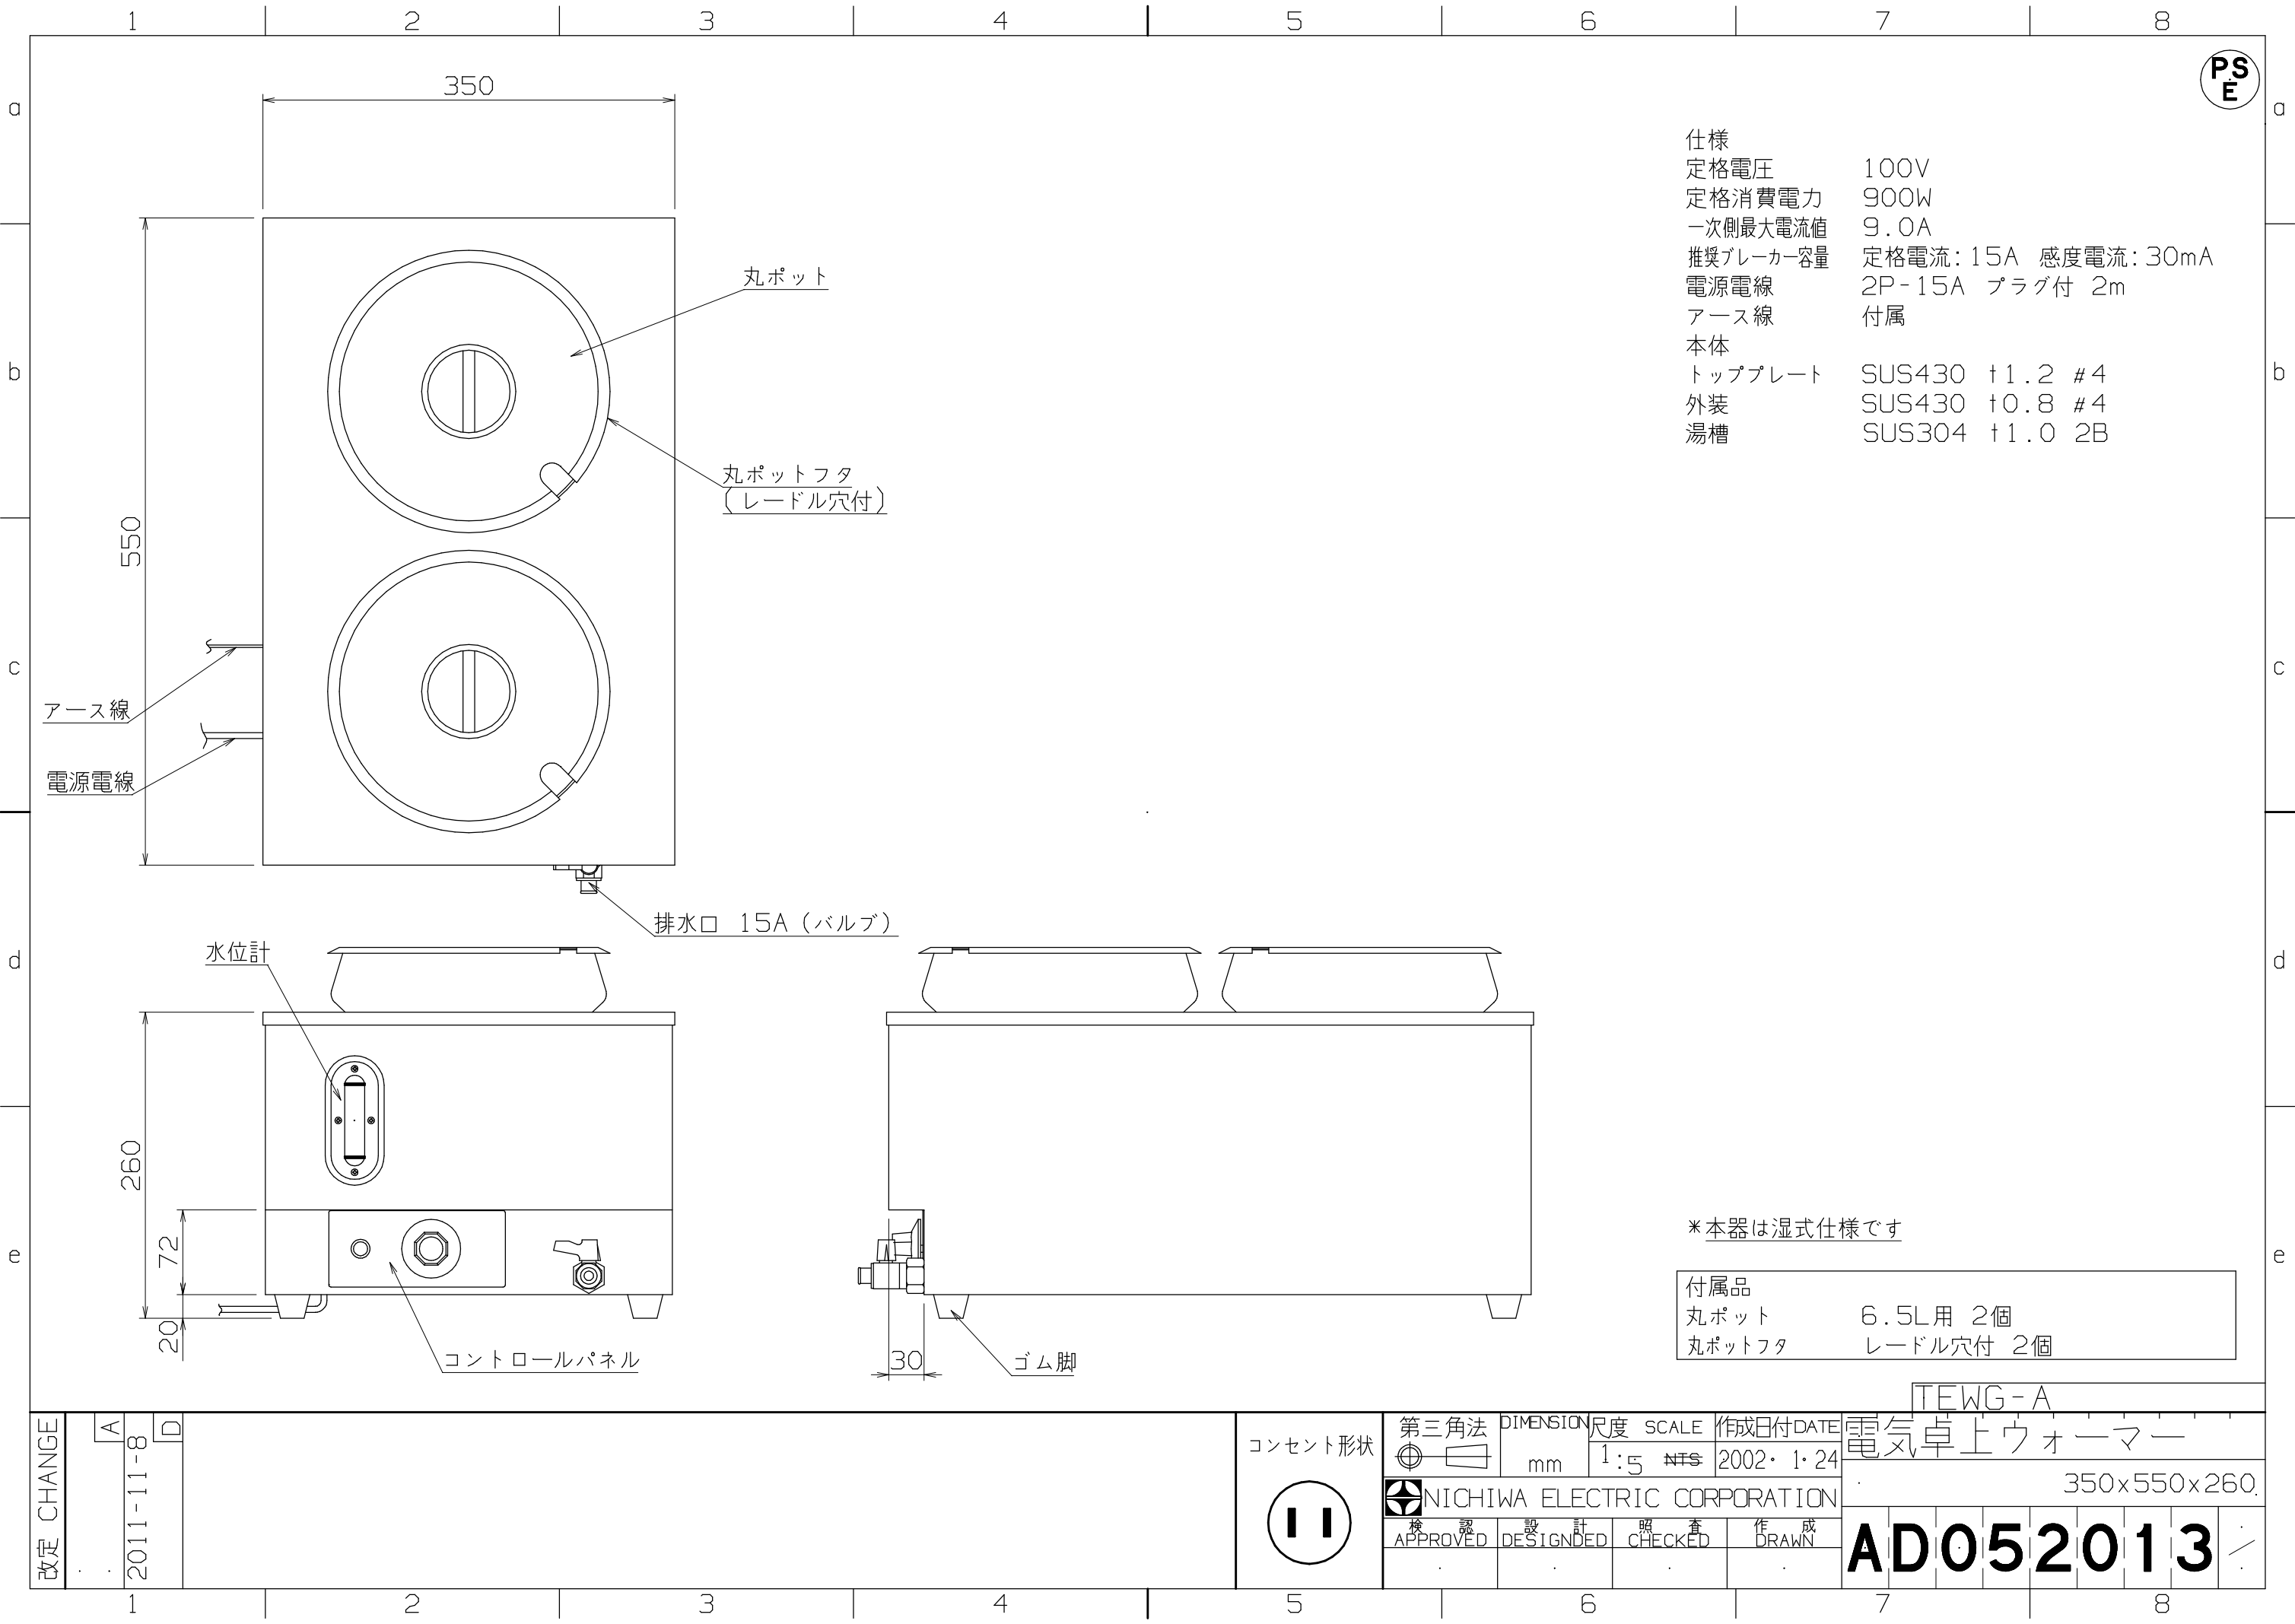

仕様	
定格電圧	100V
定格消費電力	900W
一次側最大電流値	9.0A
推奨ブレーカー容量	定格電流: 15A 感度電流: 30mA
電源電線	2P-15A プラグ付 2m
アース線	付属
本体	
トッププレート	SUS430 +1.2 #4
外装	SUS430 +0.8 #4
湯槽	SUS304 +1.0 2B

* 本器は湿式仕様です

付属品	
丸ポット	6.5L用 2個
丸ポットフタ	レードル穴付 2個

改定 CHANGE	A	2011-11-8	D	コンセント形状		第三角法	DIMENSION	尺度	SCALE	作成日付	DATE	電気卓上ウォーマー	
							mm	1:5	NTS	2002・1・24	350x550x260	
													NICHIIWA ELECTRIC CORPORATION	
						検 認	設 計	照 査	作 成	AD052013	